


AXONE - SALLE VIP

Configuration Salles de sous commissions

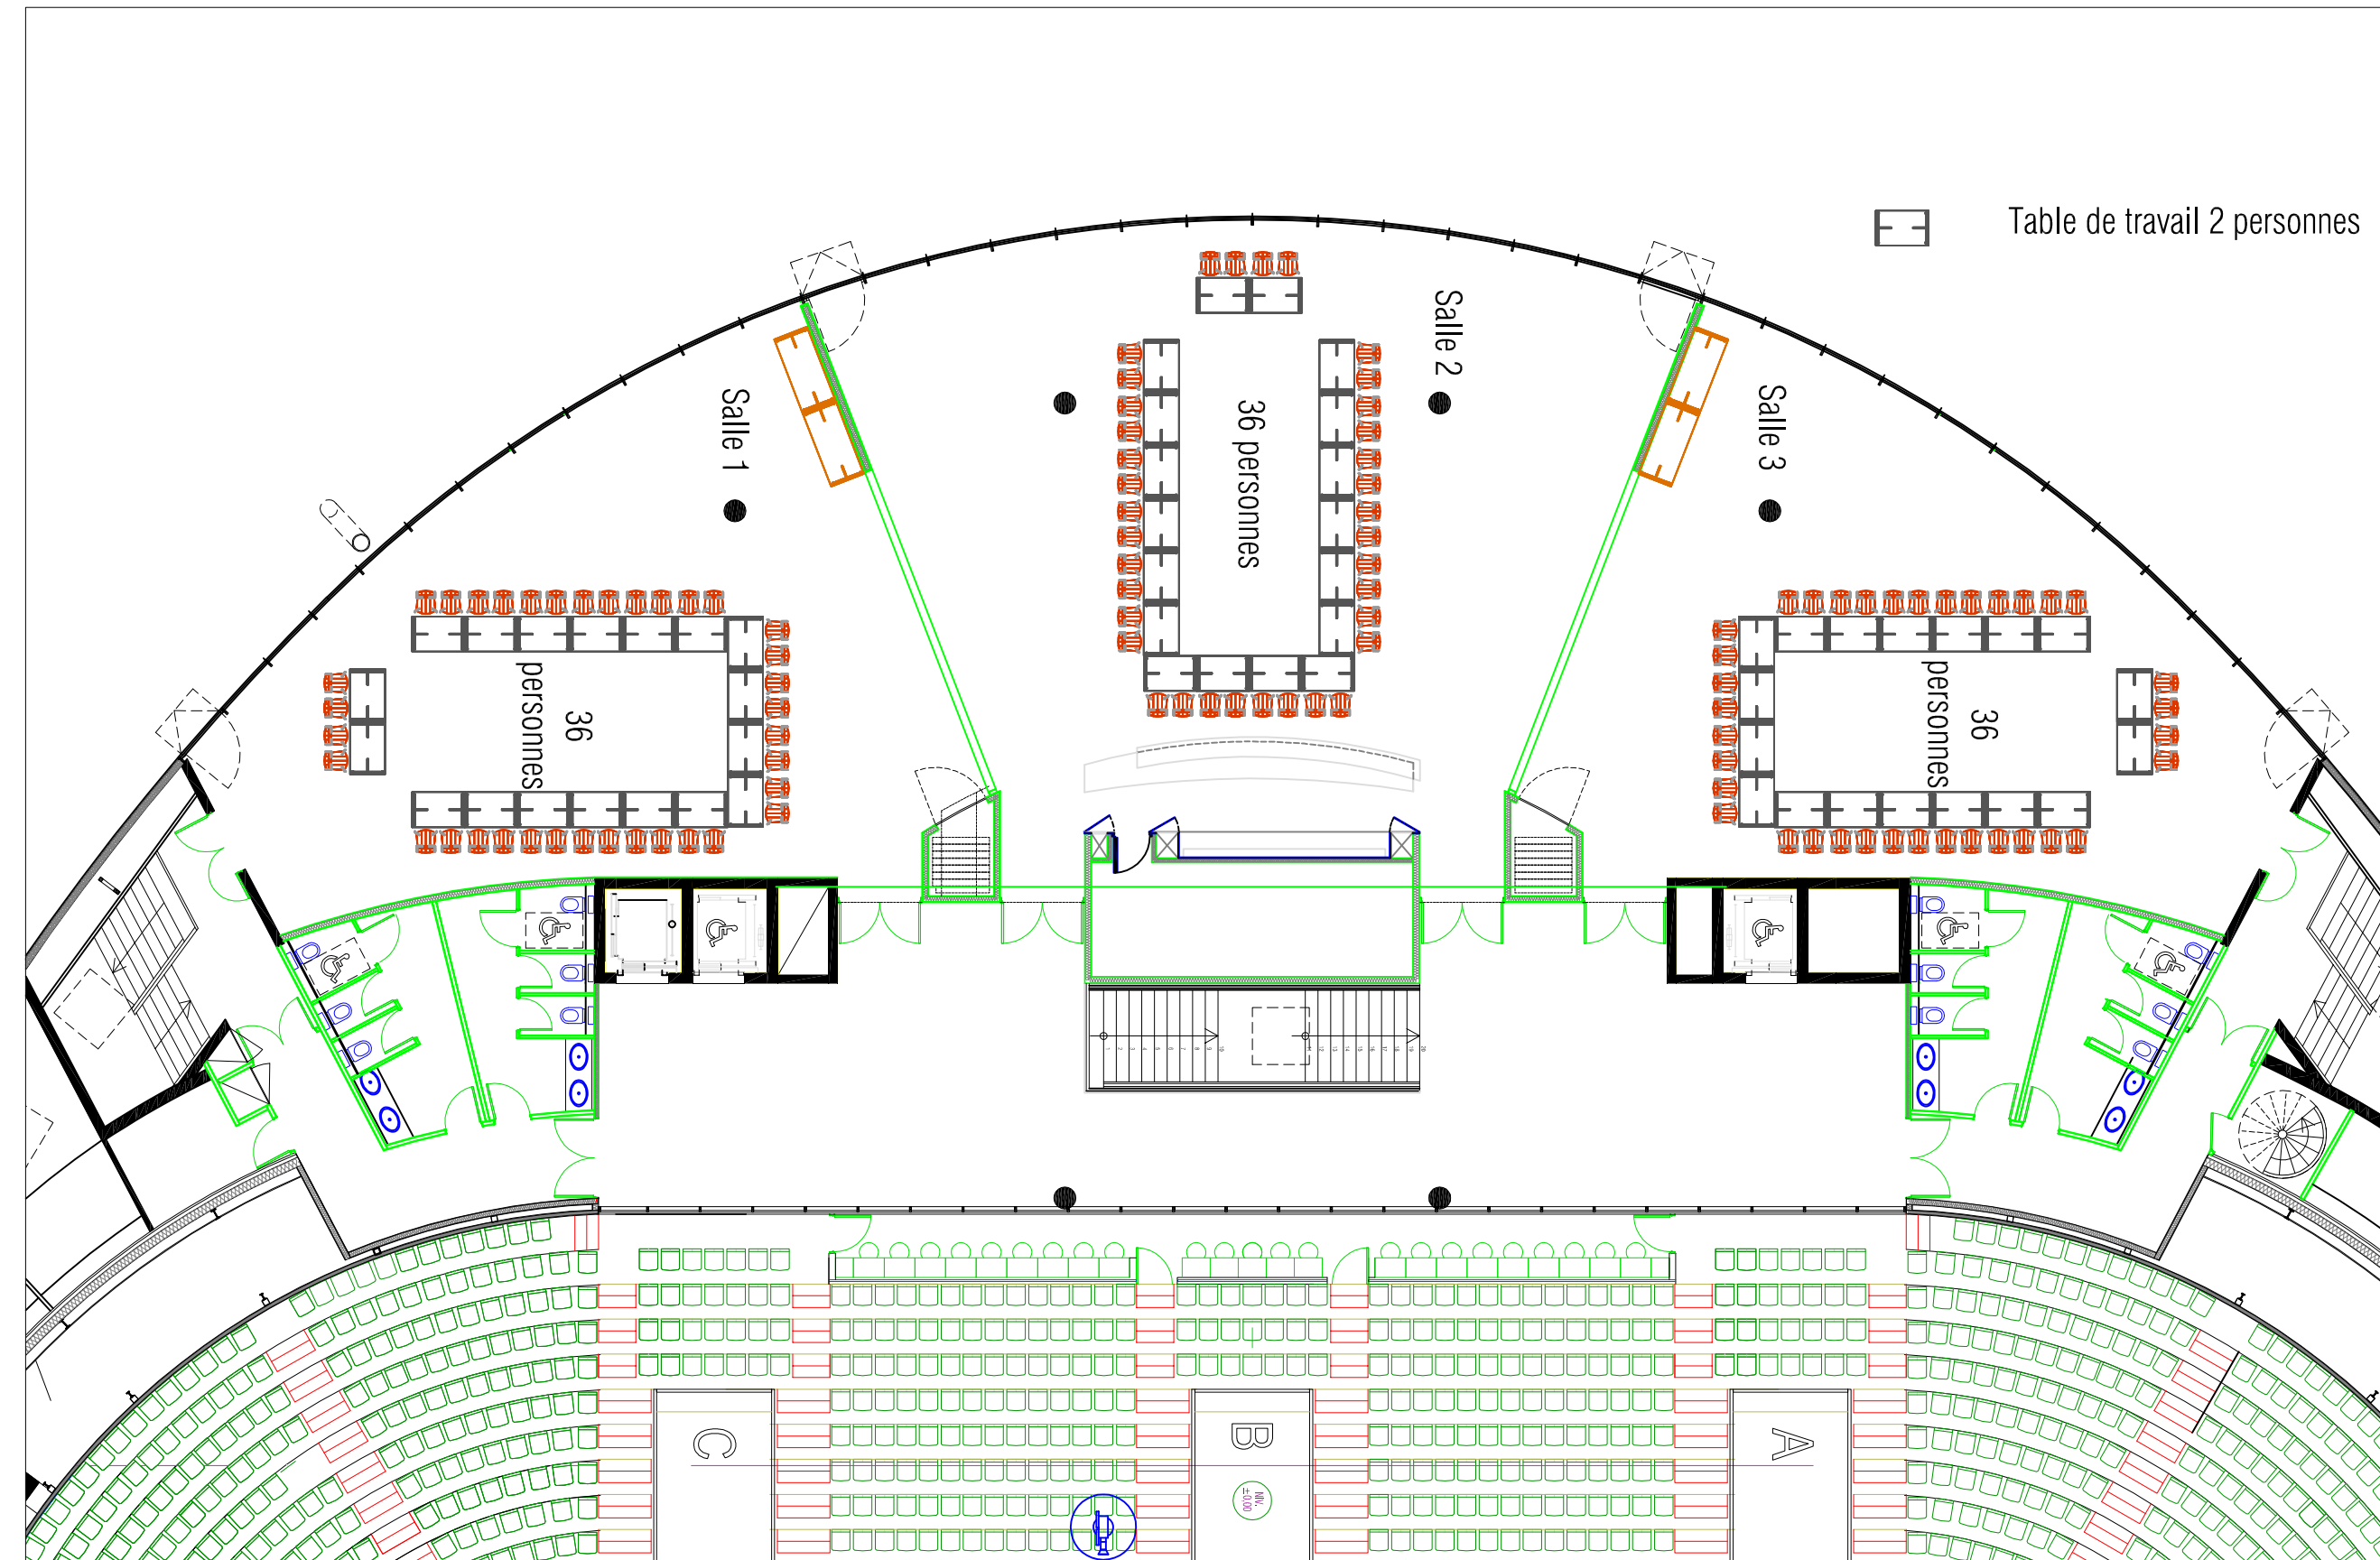

JAUGE	
Superficie totale	537 m ²
Effectif admissible (maximal)	150 - 200 personnes (selon aménagements et configuration)
Effectif de la configuration donnée	128 personnes
Nbre d'up exigibles / réalisées (par salle)	1 / 5
Nbre de dégagements exigibles / réalisés (par salle)	2 / 2

